

# SISTI ONORIO PREFABBRICATI

via Casavecchia n. 2 - 52020 Meleto v.no - Cavriglia (AR)  
 tel. +39 - 055 / 96 20 106 fax +39 - 055 / 96 20 770  
 email: info@sistiprefabbricati.it  
 www.sistiprefabbricati.it



## COPERTINA PER MURO IN CLS "ANTICA TOSCANA"

SCHEDA TECNICA DEL PRODOTTO

COD. PRODOTTO: vedi tabella

DATA: 29/05/2012

REVISIONE:



### PEZZO DRITTO

SEZIONE

VISTA ASSONOMETRICA




VISTA DALL'ALTO

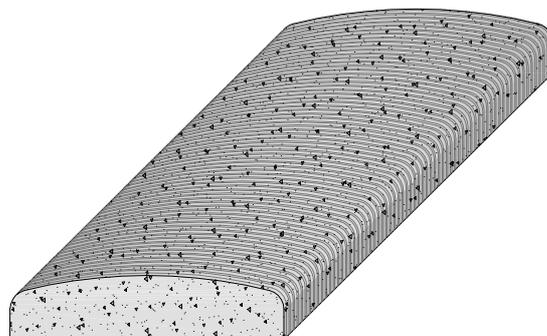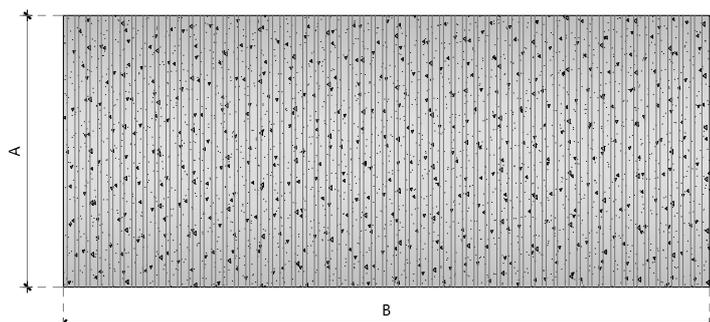

CODICE PRODOTTO	A x B esterno (cm)	C - D esterno (cm)	MURO	PESO kg
CAT25100	26 x 100	8 - 6	20	37
CAT30100	30 x 100	8.5 - 6	25	47
CAT35100	36 x 100	8.5 - 6	30	57
CAT50100	52 x 100	12 - 7	45	110

### TERMINALE


VISTA DALL'ALTO

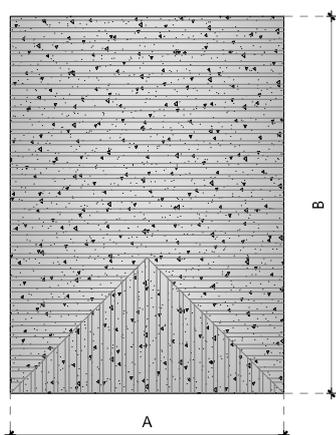

SEZIONE



VISTA ASSONOMETRICA

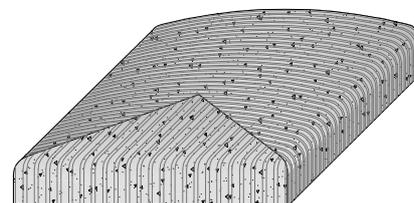

CODICE PRODOTTO	A x B esterno (cm)	C - D esterno (cm)	MURO	PESO kg
TAT25	26 x 50	8 - 6	20	18.5
TAT30	30 x 50	8.5 - 6	25	23.5
TAT35	36 x 50	8.5 - 6	30	28.5
TAT50	52 x 50	12 - 7	45	55

RAPP. 1:10

# SISTI ONORIO PREFABBRICATI

via Casavecchia n. 2 - 52020 Meleto v.no - Cavriglia (AR)  
tel. +39 - 055 / 96 20 106 fax +39 - 055 / 96 20 770  
email: info@sistiprefabbricati.it  
www.sistiprefabbricati.it



## COPERTINA PER MURO IN CLS "ANTICA TOSCANA"


SCHEDA TECNICA DEL PRODOTTO

COD. PRODOTTO: vedi tabella

DATA: 29/05/2012

REVISIONE:

### CURVA

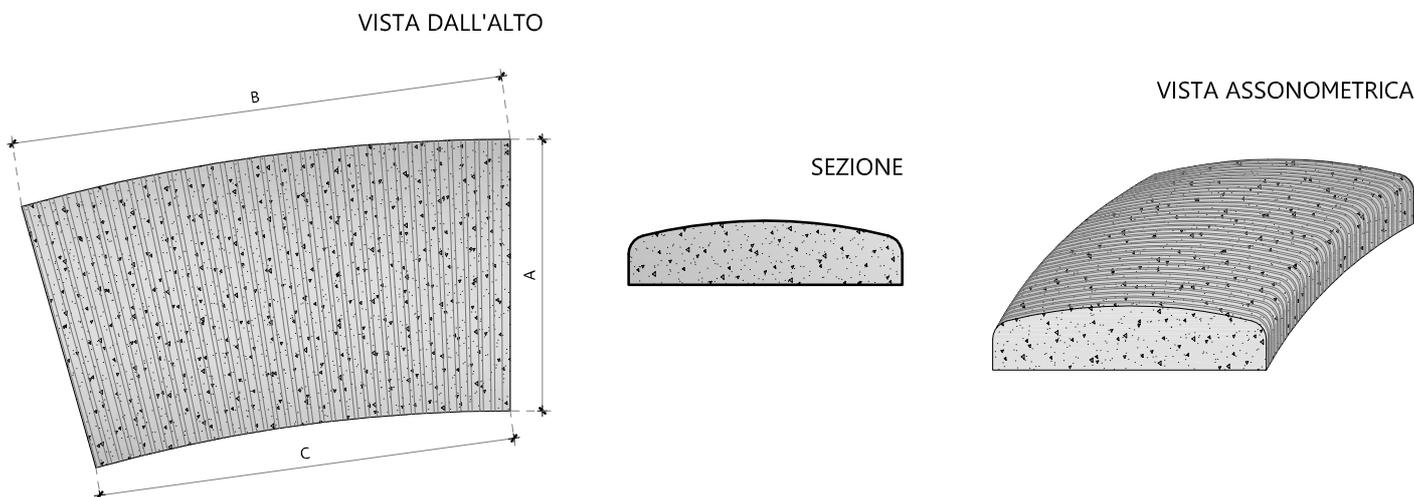

CODICE PRODOTTO	A x B esterno (cm)	C esterno (cm)	MURO	RAGGIO cm	PESO kg
CUA25	26 x 56	42	20	150	18.5
CUA25	26 x 66	58	20	200	23
CUA30	30 x 59	42	25	150	23.5
CUA30	30 x 69	59	25	200	30.5
CUA35	36 x 56	35	30	150	28.5
CUA35	36 x 67	55	30	200	34
CUA50	52 x 69	33	45	150	60.5
CUA50	52 x 79	59	45	200	77

RAPP. 1:10

### Voce di capitolato

Copertina per muro "Antica Toscana" in conglomerato cementizio vibrato, bombata. Realizzata con superfici rigate per ottenere l'effetto della pietra, da montare faccia vista.

### Modalità di posa del prodotto

La movimentazione del prodotto dovrà essere effettuata con cura, evitando urti e sollecitazioni. Per una corretta posa del manufatto si consiglia la predisposizione di una appoggio piano. Successivamente la copertina deve essere murata con malta cementizia a 350 kg di cemento R32.5. I giunti saranno stuccati a malta cementizia a 450 kg di cemento R 42.5.

### Certificazioni e marcatura CE

La copertina per muro "Antica Toscana" prodotta dalla ditta SISTI ONORIO PREFABBRICATI è dotata di marcatura CE ed è realizzata in conformità alla norma UNI EN 1339.